


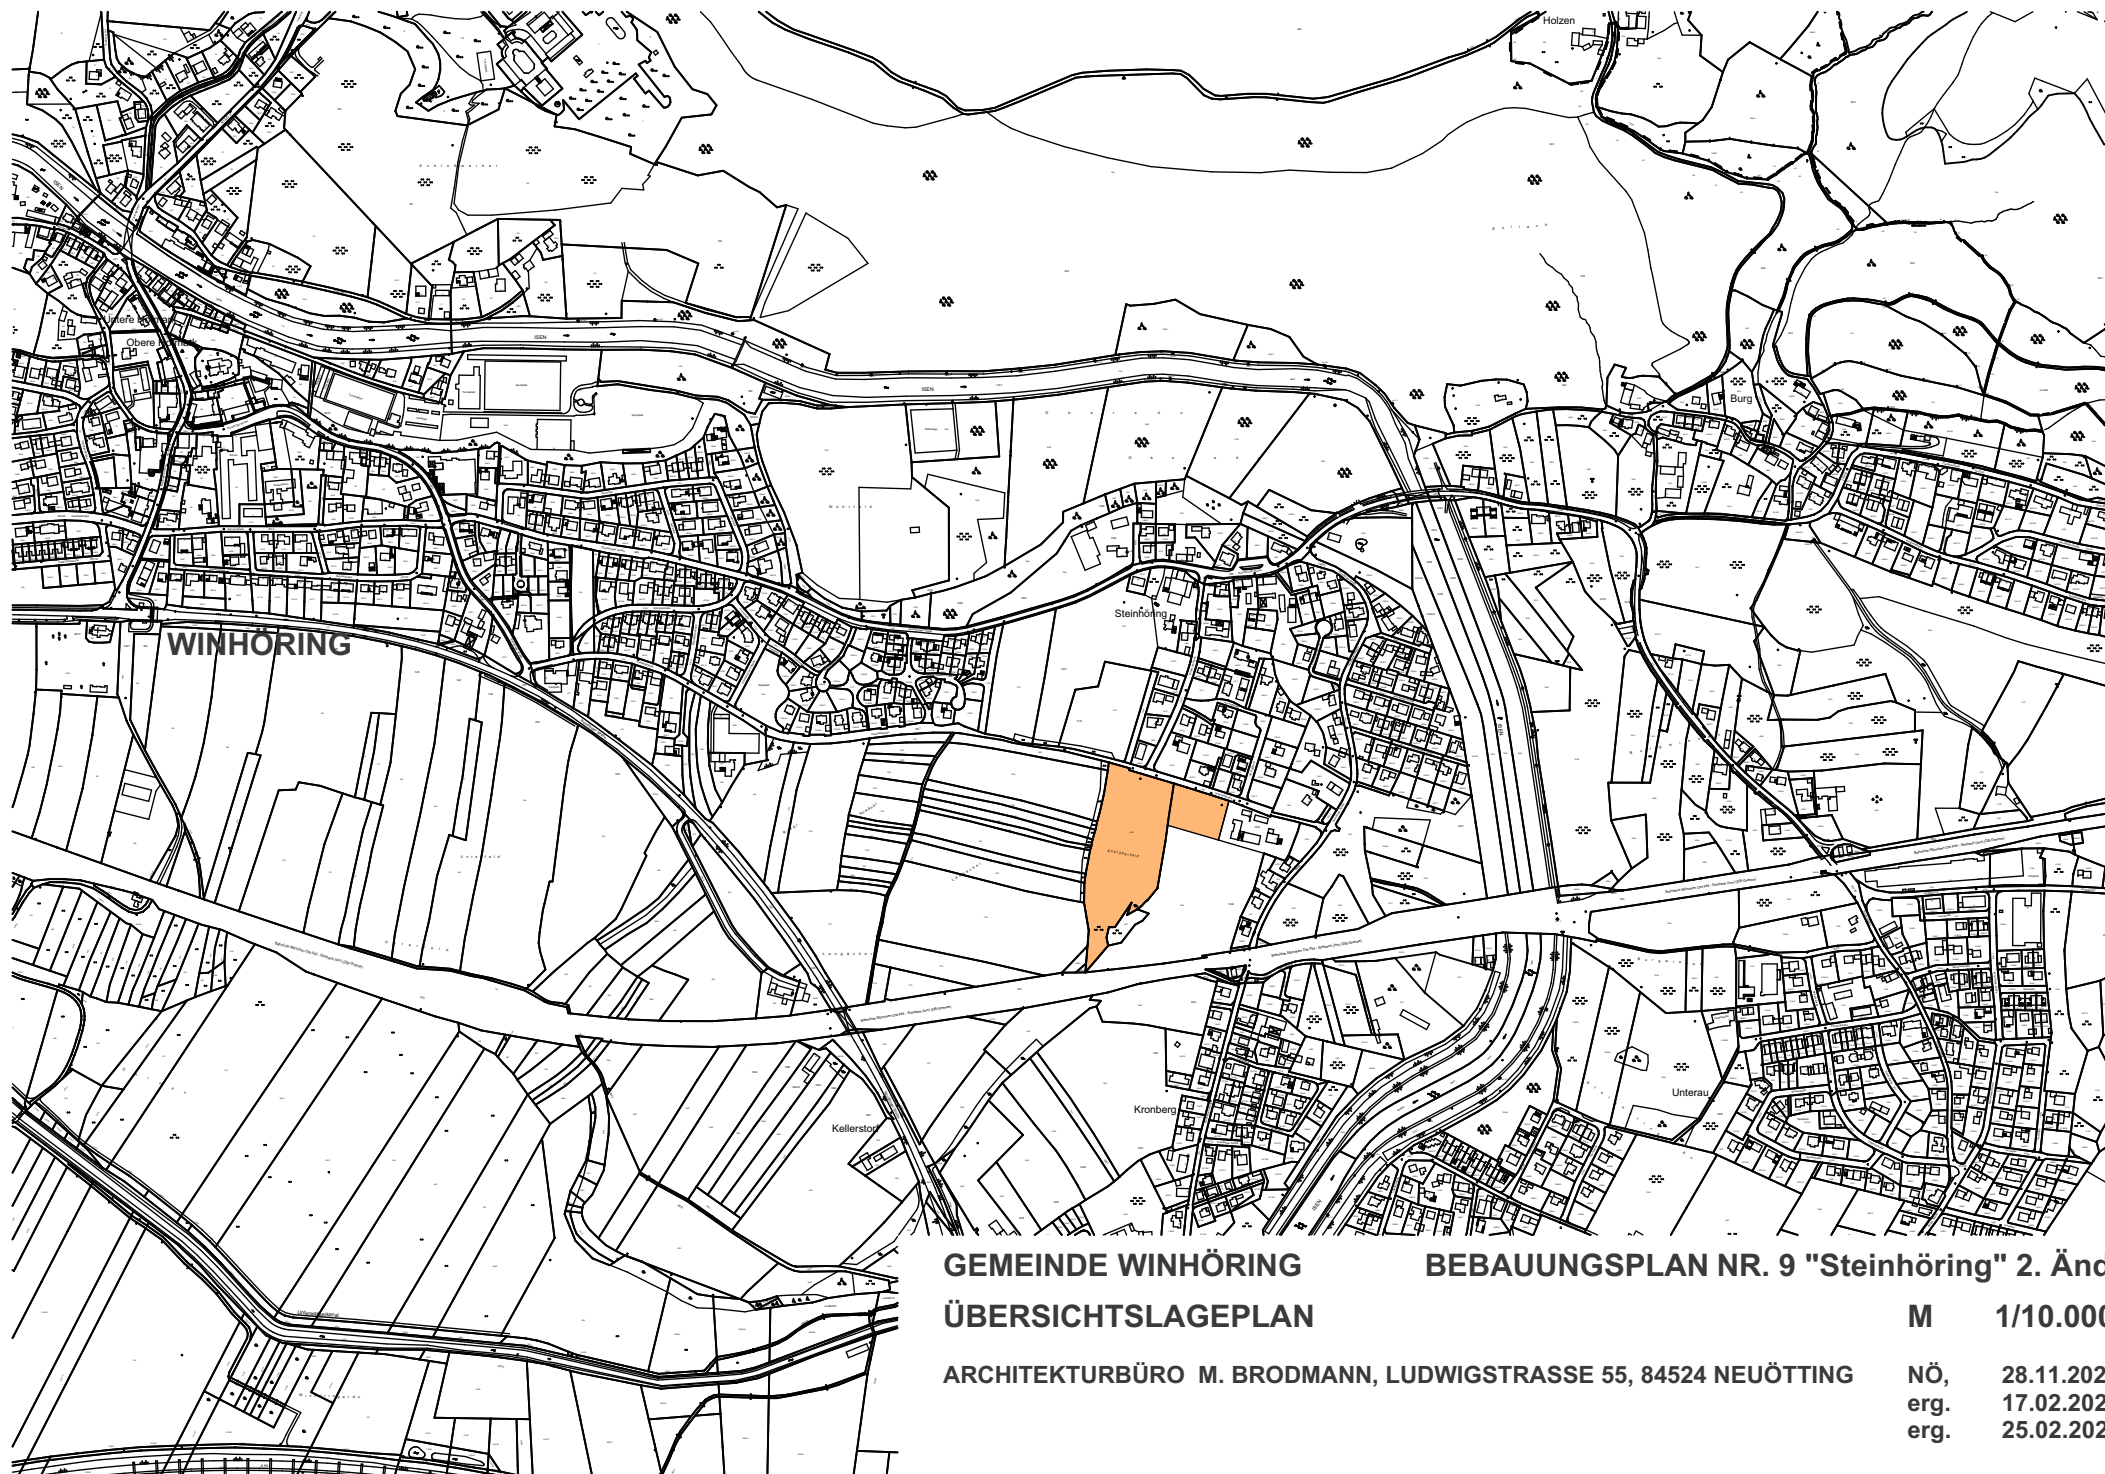

GEMEINDE WINHÖRING
ÜBERSICHTSLAGEPLAN

BEBAUUNGSPLAN NR. 9 "Steinhöring" 2. Änd.

M 1/10.000

ARCHITEKTURBÜRO M. BRODMANN, LUDWIGSTRASSE 55, 84524 NEUÖTTING

NÖ, 28.11.2024
erg. 17.02.2025
erg. 25.02.2025